


6
屋外コンセント1-6
(GC上1-6切替)


平土間ホール平面図

6
屋外コンセント7-12
(GC下1-6切替)
持ち込み卓用コネクタ

屋外客席

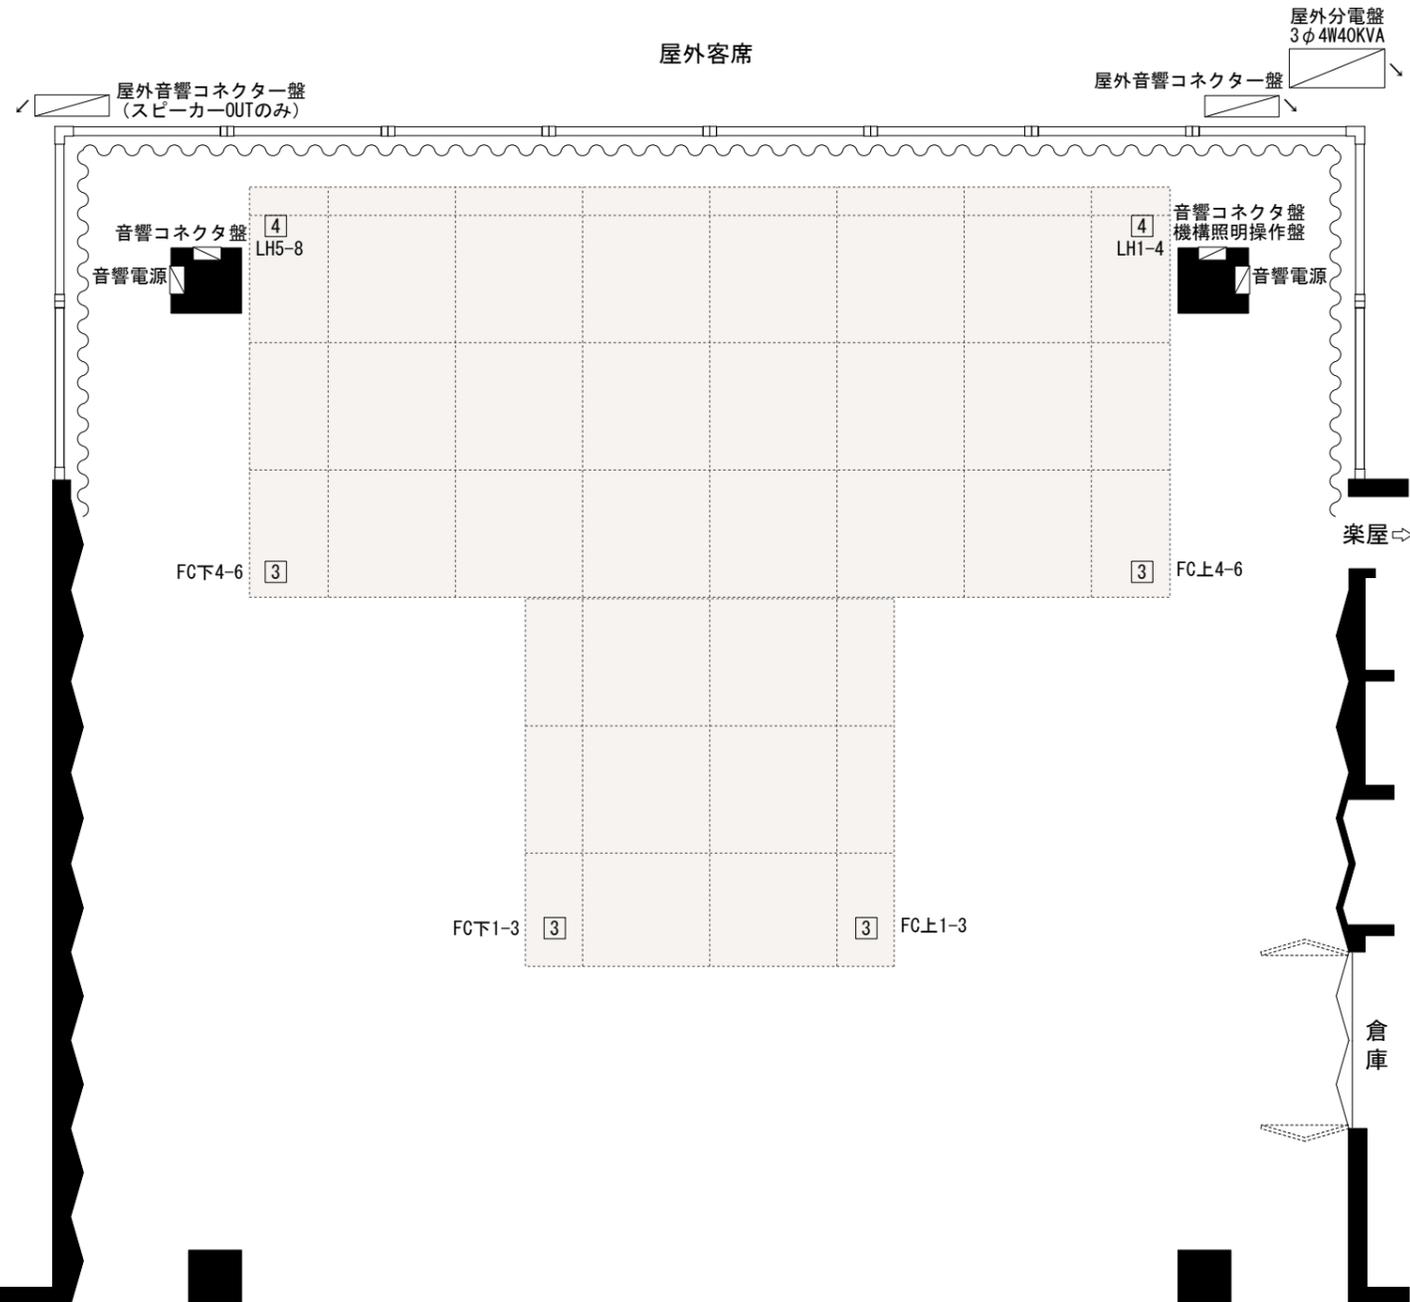

平土間ホール吊物図

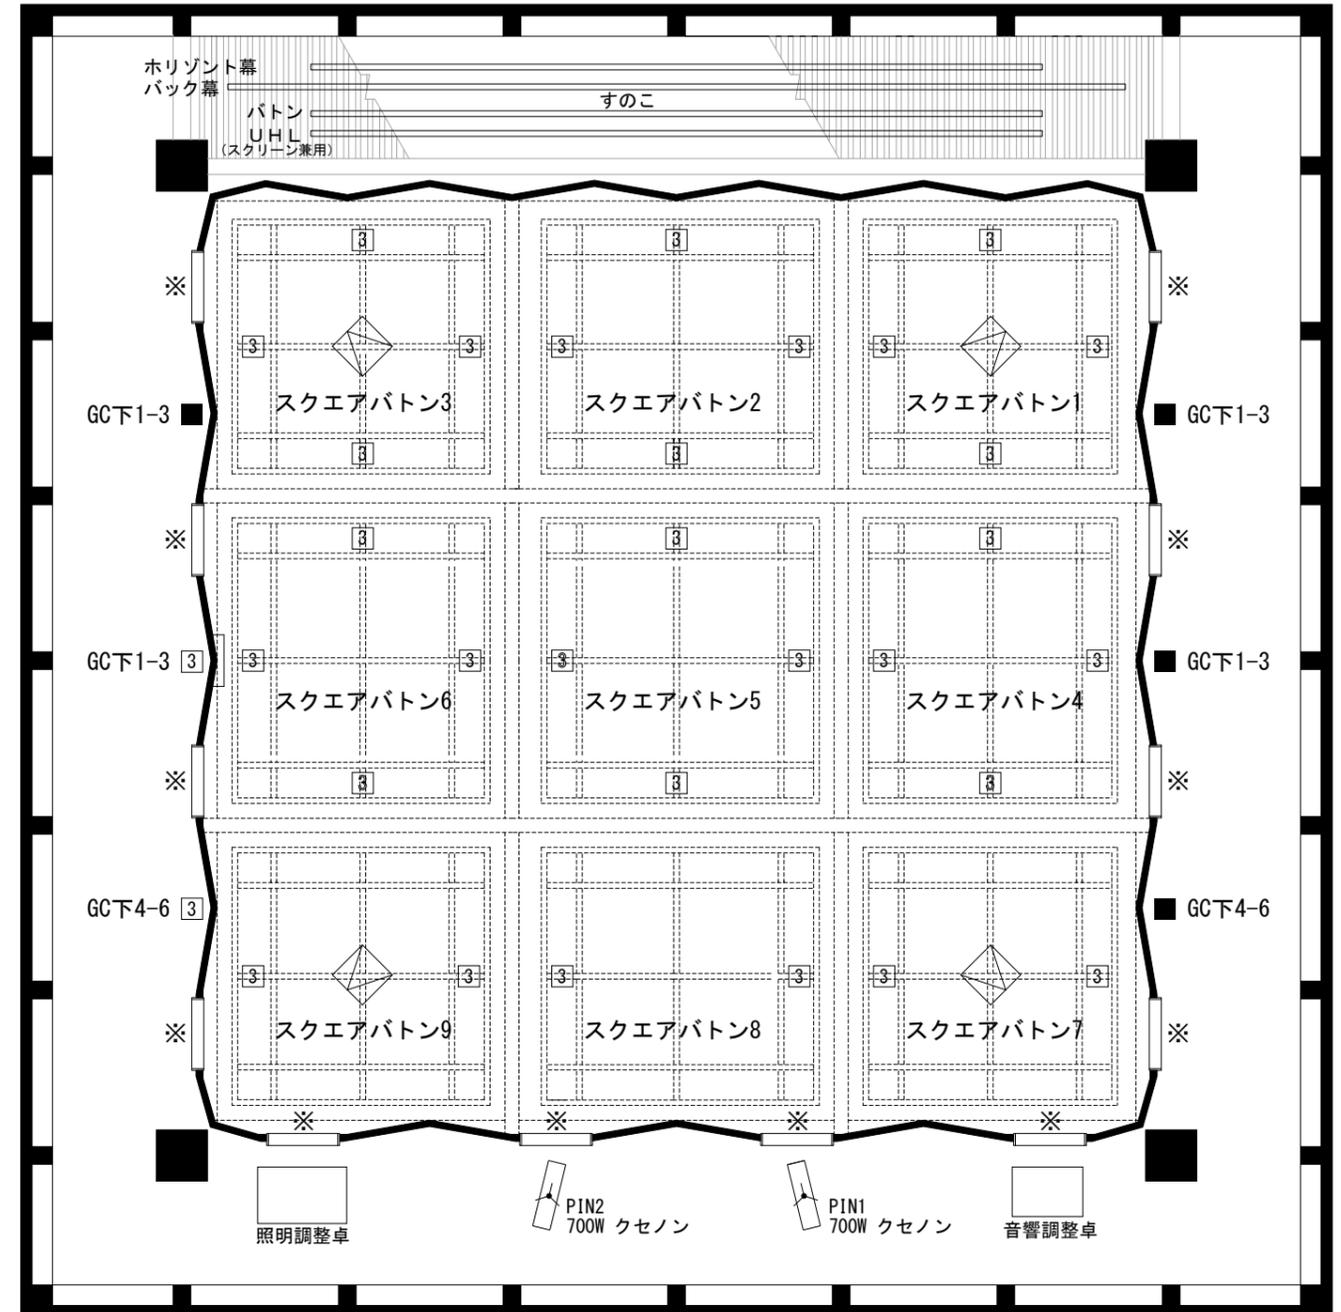

- 〰 開閉式暗幕
- ③ 照明回路 3ヶ口 (フロア回路は C30A、それ以外は全て C20A)
- ※ カーテン付窓 (ガラス無し・この部分は2階ギャラリーとなります)
- ☑ 常設 (吊り込み) スピーカー
(スクエアバトン7~9は固定)

ホール内法	約18 m 四方	
大 迫	13.0 m X 5.8 m	
前 迫	5.2 m X 5.2 m	
高 さ	スノコまで	4.15 m
(床フラットで)	スクエアバトンまで	5.60 m

年 月 日 時 分~
題 名
主催者名