


楽屋コンセント配線図

*1系統あたり20アンペア（2,000W）以下でご利用ください。

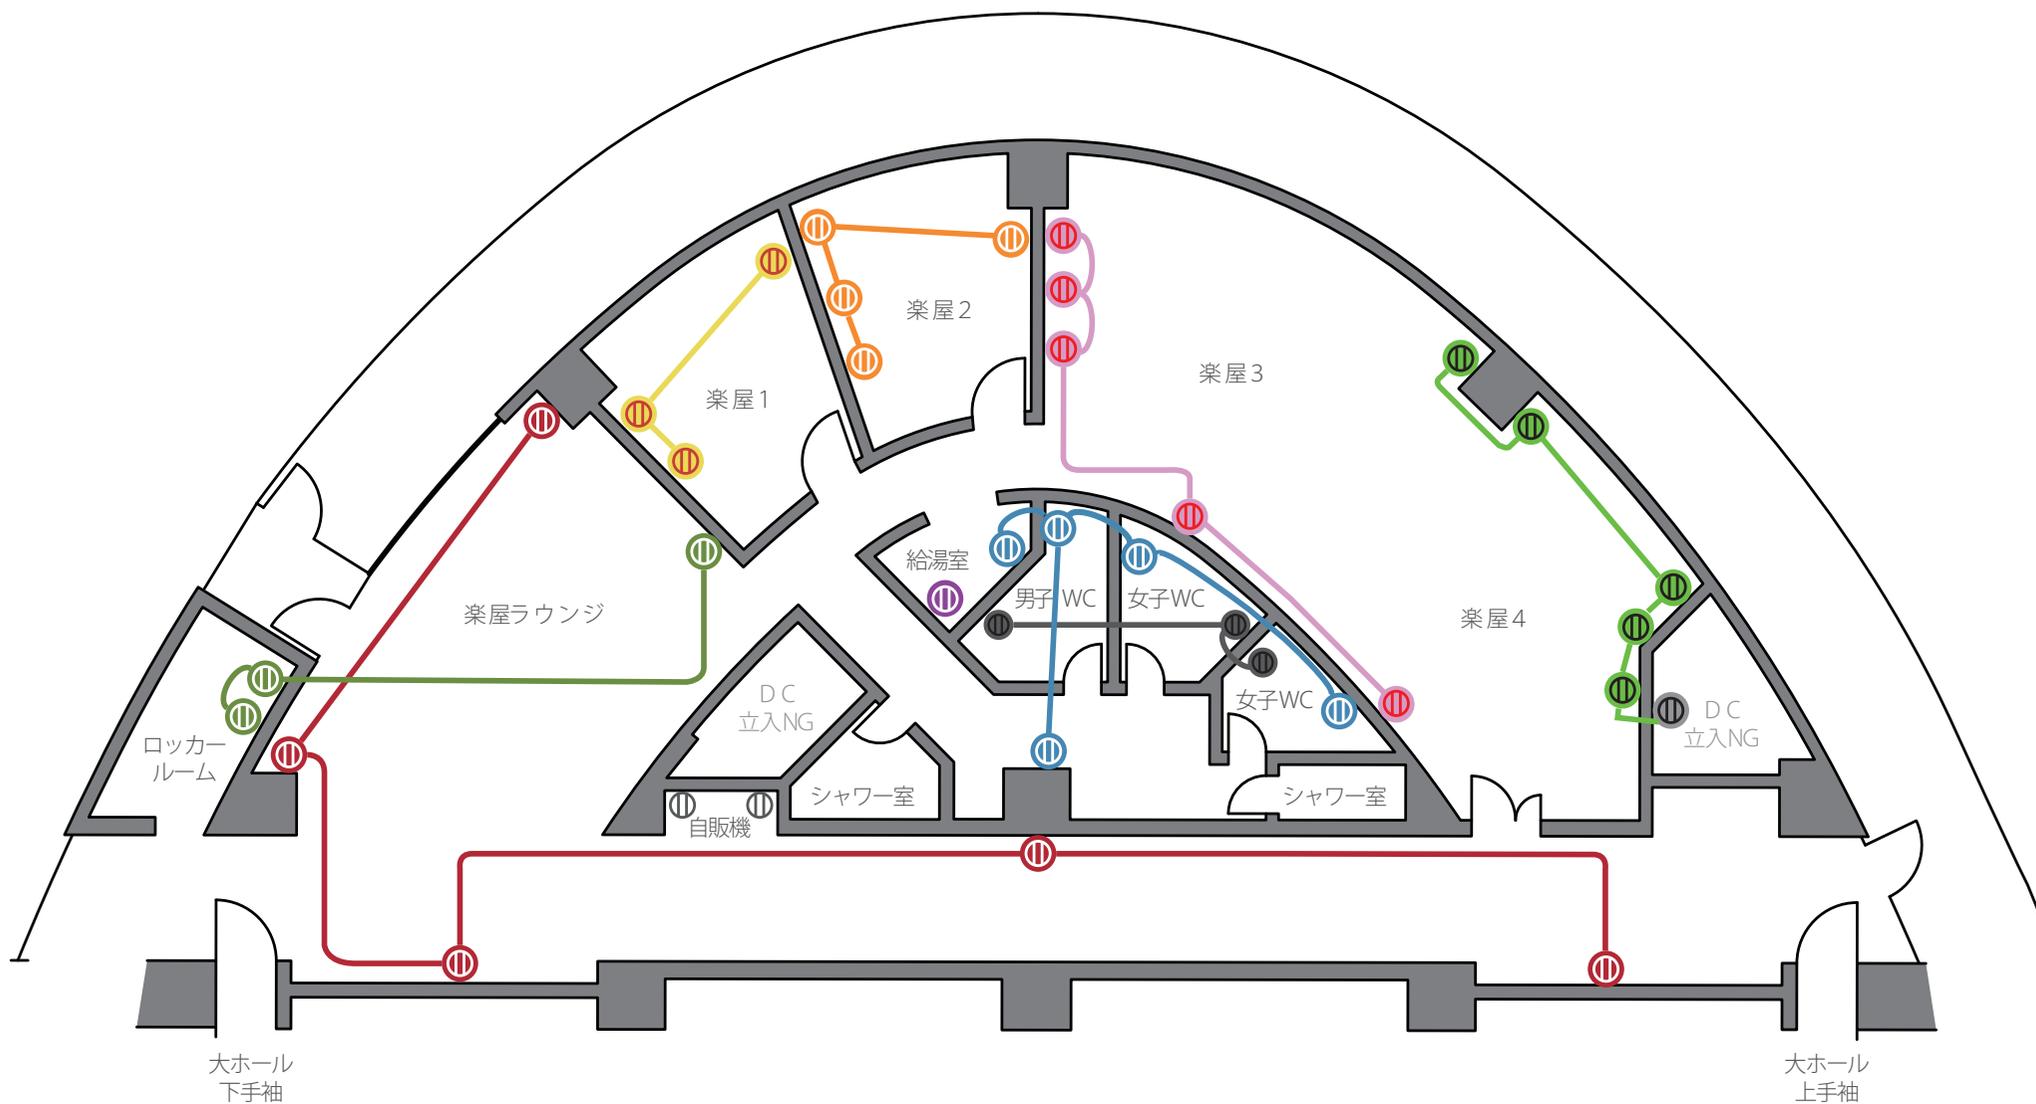

1階平面図